


1階平面図兼配置図 縮尺1/200

基準階平面図 縮尺1/200 (3階平面図を記入する。)

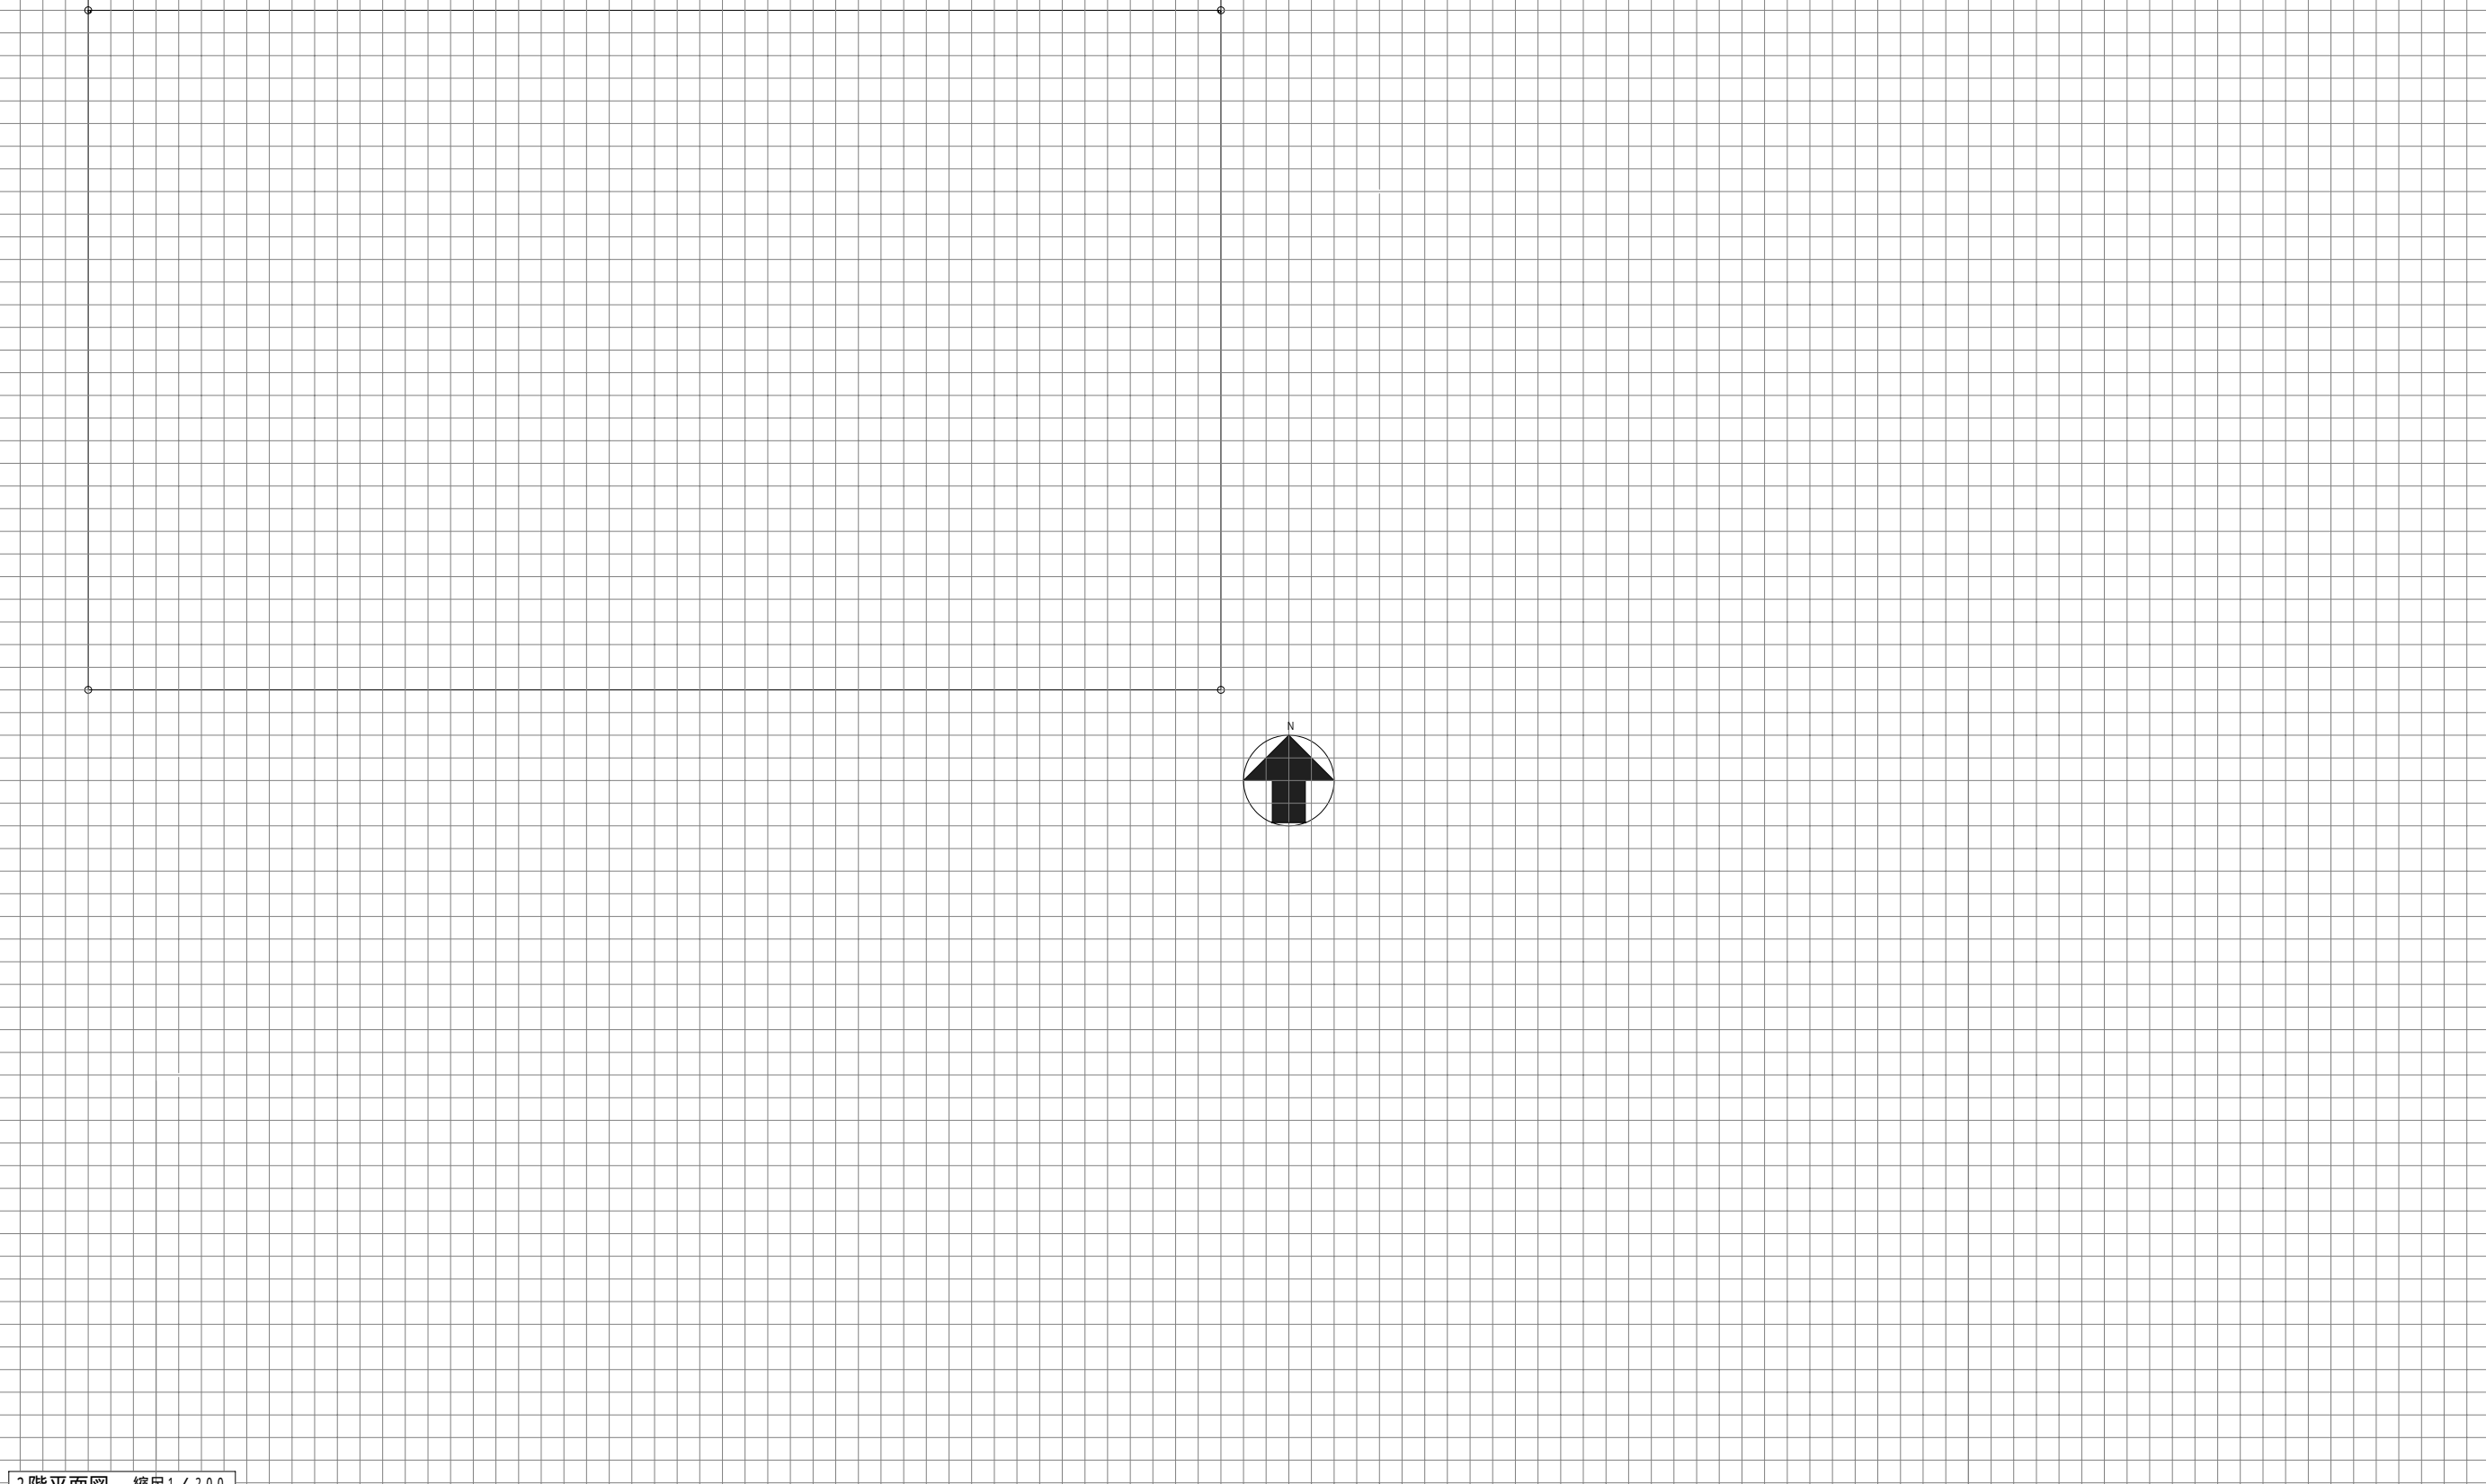

2階平面図 縮尺1/200

計画の要点等 (要求図面該当箇所があれば、引出し線等により補足して明示する。)

建築計画について、特に配慮したこと	建築物の環境負荷低減について、特に配慮したこと
構造計画について、特に配慮したこと	設備計画について、採用した空調方式とその理由 (空調方式)
	(理由)

断面図 縮尺1/200

面積表 (算定式は、床面積の算出過程がわかるものであればよい。また、算出結果は、小数点以下第一位までとし、第2位以下は切り捨てる。)

床 面 積	3 ~ 7階 (算定式)	× 5 =	m <sup>2</sup>	合 計
	2 階 (算定式)	=	m <sup>2</sup>	
	1 階 (算定式)	=	m <sup>2</sup>	
			m <sup>2</sup>	m <sup>2</sup>

\* 本図は1/300に縮小されています。 20101029