



1階平面図兼配置図 縮尺1/200

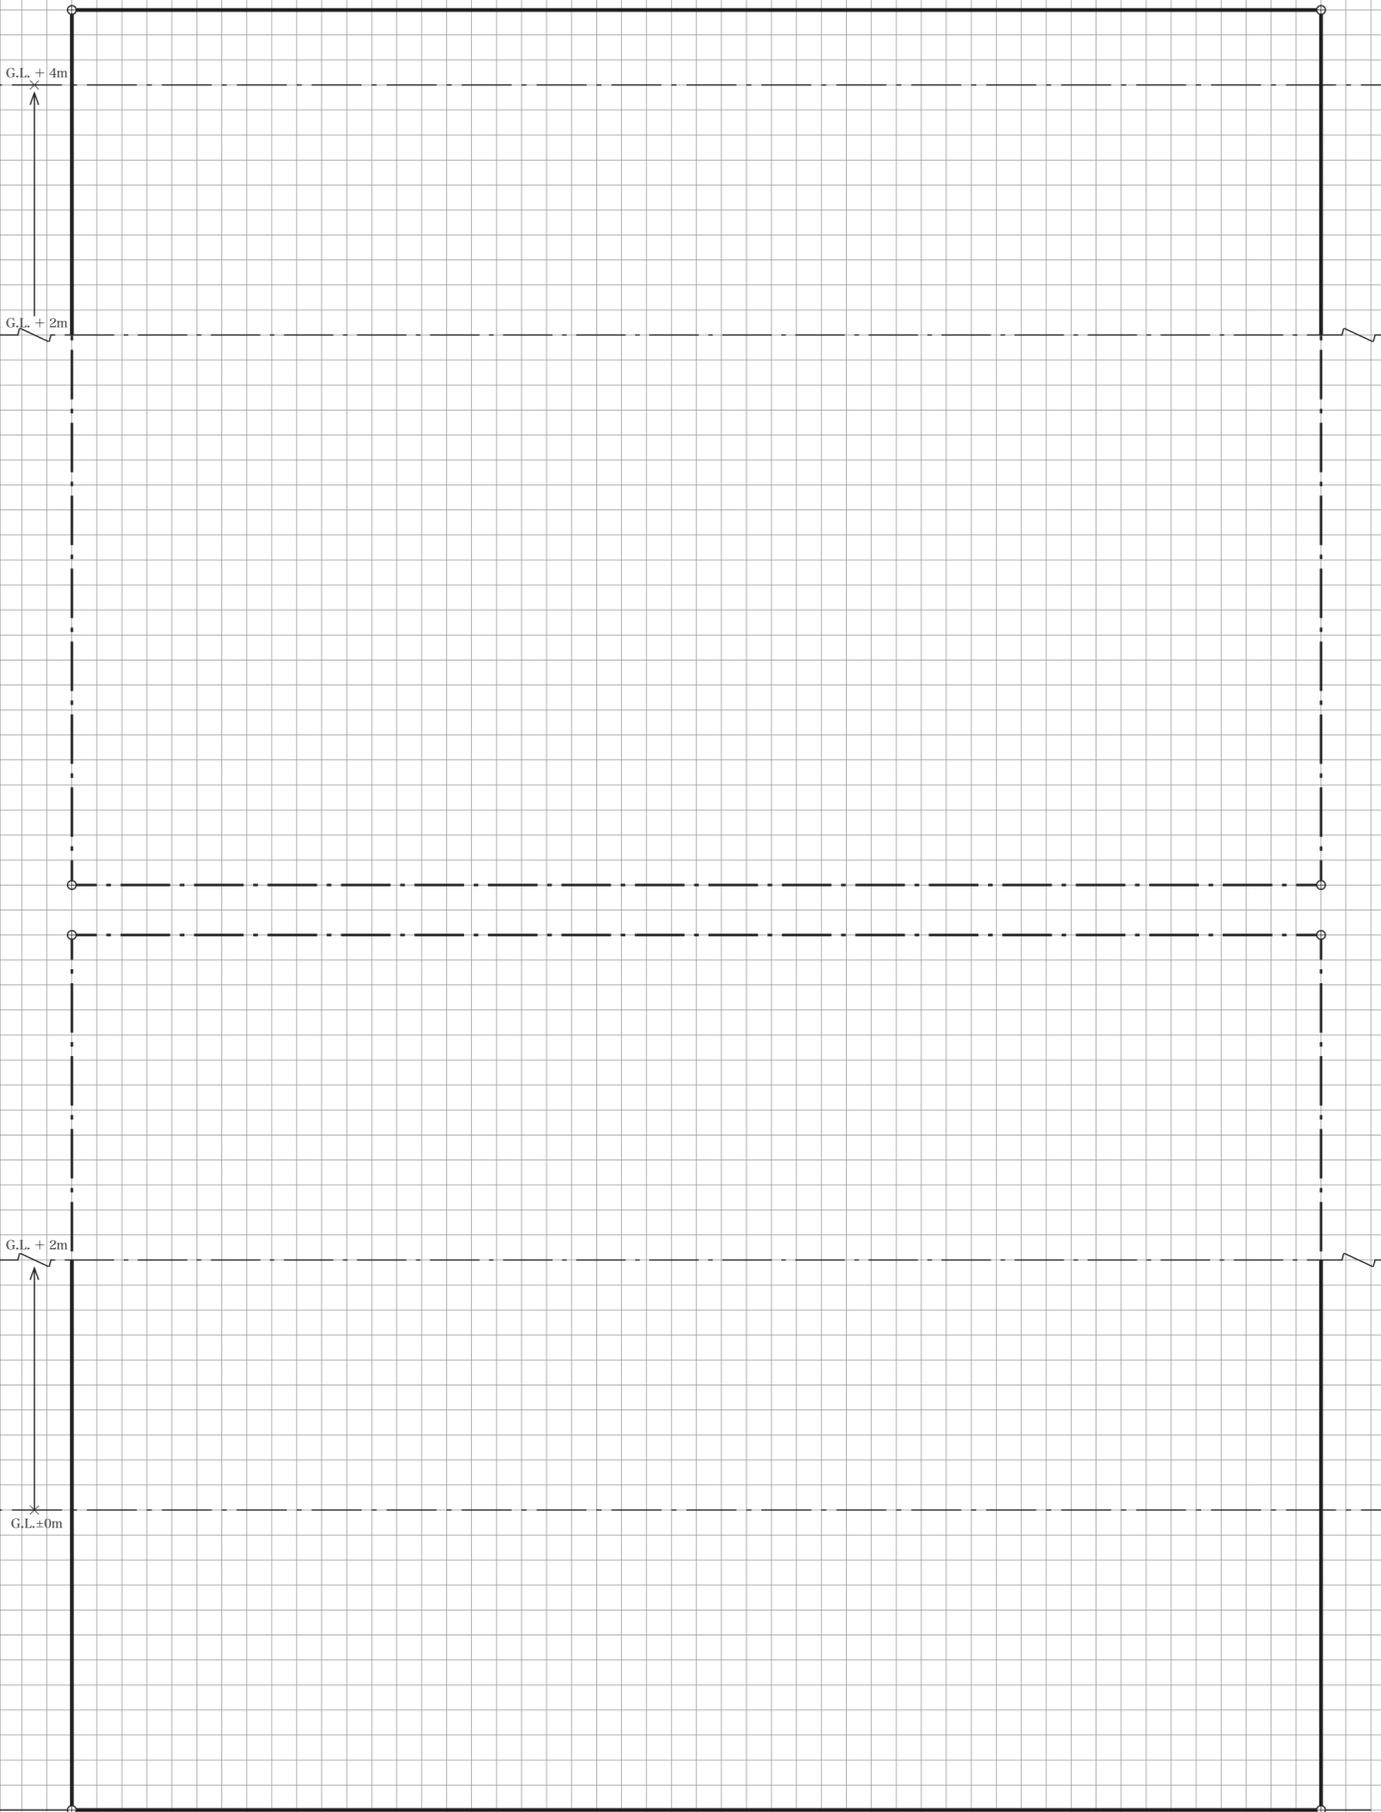

2階平面図 縮尺1/200

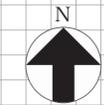

断面図 縮尺1/200

地下1階平面図兼配置図 縮尺1/200

面積表 (算定式は、算出過程がわかるものとする。算出結果は、小数点以下第1位までとし、第2位以下は切り捨てる。)

| | | |
|-----|------------|----------------|
| 床面積 | 2階 (算定式) | 合計 |
| | 1階 (算定式) | |
| | 地下1階 (算定式) | |
| | | m ² |

練習課題2
 小規模なりゾートホテル
 一級とるぞ! .Net
<http://19toruzo.net/> 20170809

| | |
|------|----------------------|
| 受験番号 | <input type="text"/> |
| 試験場 | 氏名 |