



1階平面図兼配置図 縮尺 1/200

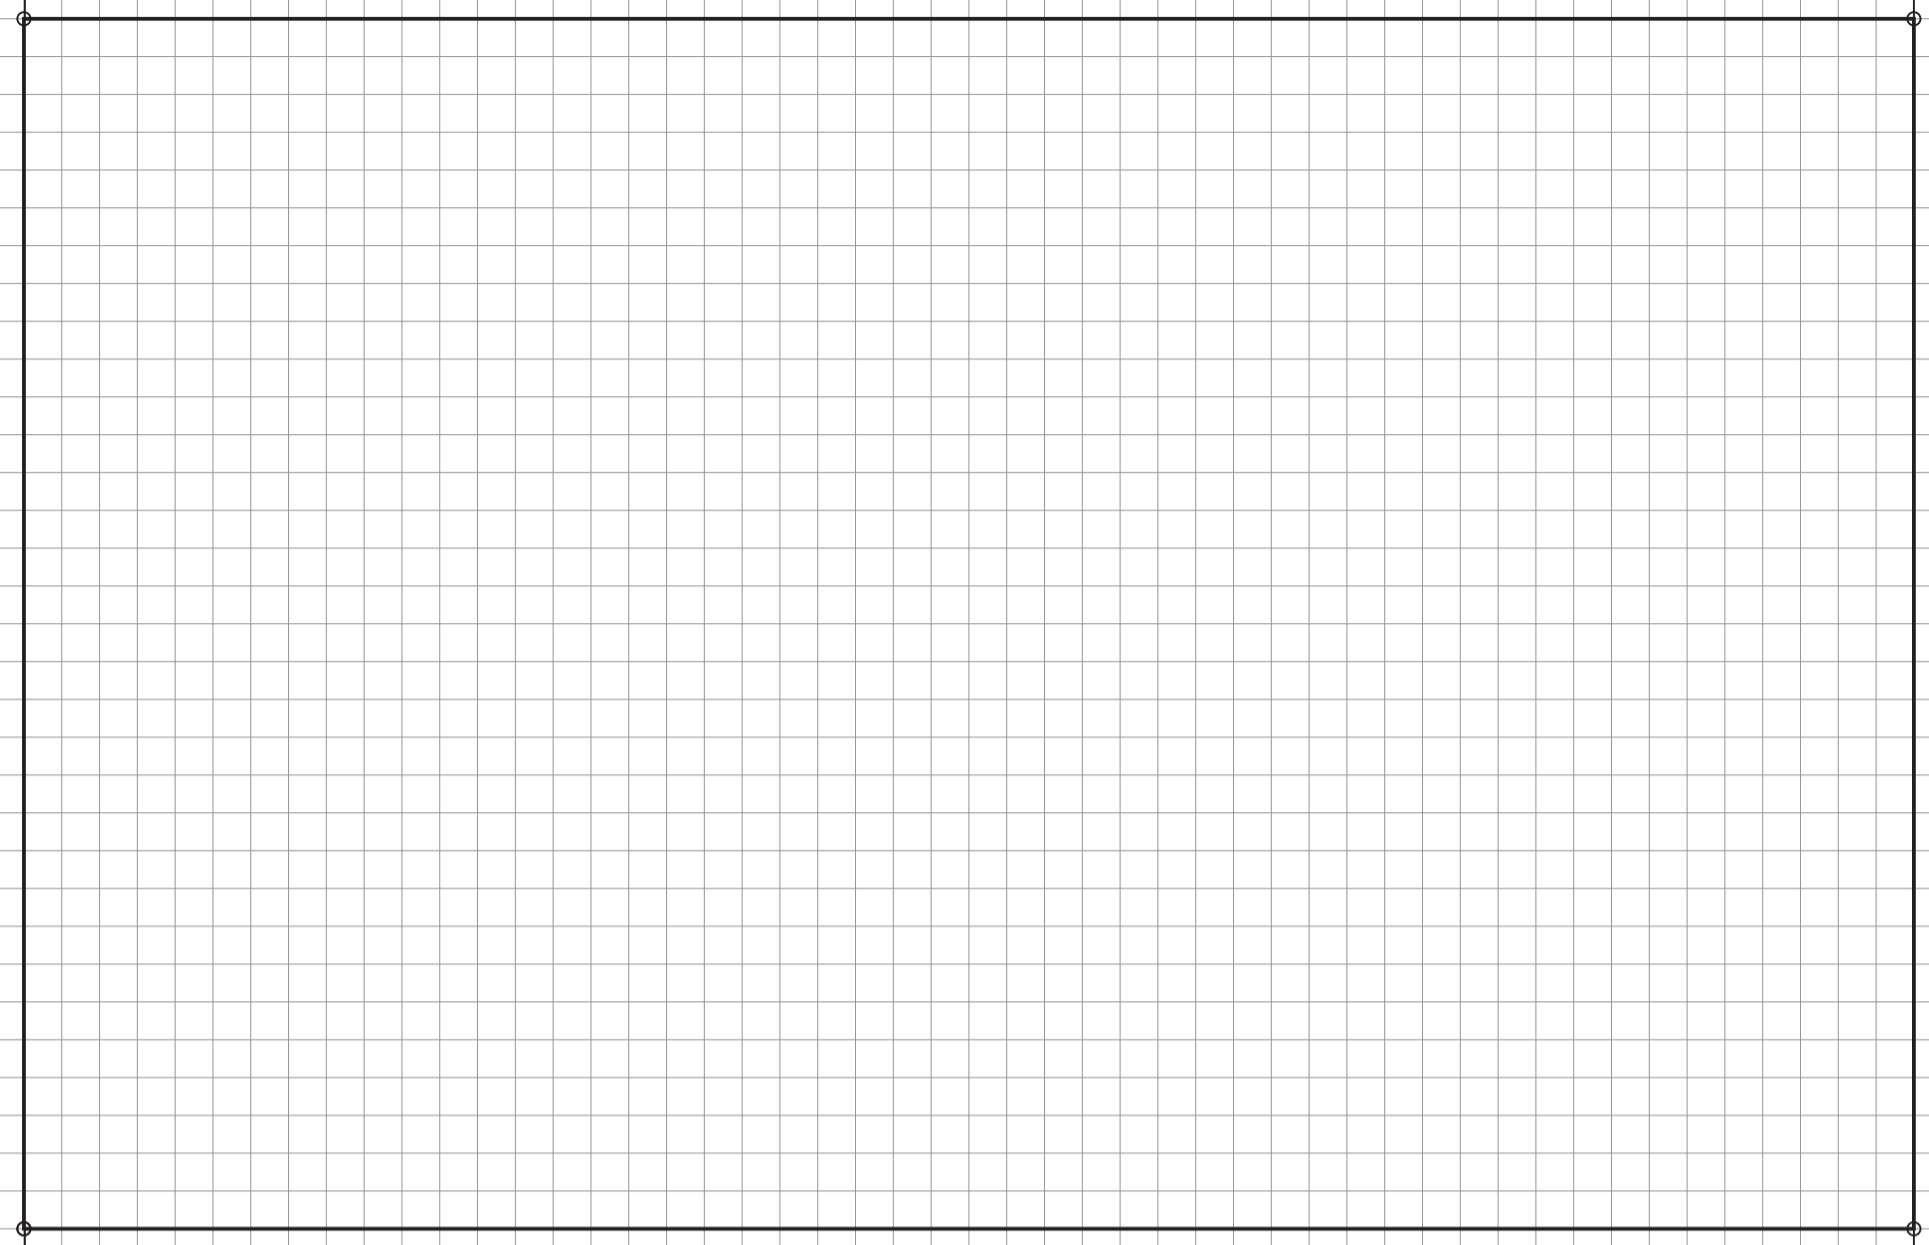

基準階平面図 縮尺 1/200

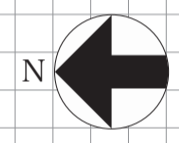

G.L.  
▼

断面図 縮尺 1/200

基準階梁伏図 縮尺 1/200 (2階からの見下げ図とする。)

面積表等	建ぺい率	(算定式)	≒		%	構造要素の凡例	名称	記号	構造部材表	符号	部材	断面寸法 (mm)	符号	部材	断面寸法 (mm)	対策課題7 貸事務所ビル	一級とるぞ!.Net http://19toruzo.net/ 20140627	
	1階面積	(算定式)	=	m <sup>2</sup>	床面積合計													
	基準階面積	(算定式)	×5 =	m <sup>2</sup>	m <sup>2</sup>													
	レнтаブル比	(算定式)	≒	車道	%													

(この方眼用紙の1目盛は、5ミリメートルです。)